Département :
VAL D OISE

Commune :
ENGHIEN LES BAINS

Section : AD
Feuille : 000 AD 01

Échelle d'origine : 1/1000
Échelle d'édition : 1/500

Date d'édition : 18/01/2020
(fuseau horaire de Paris)

Coordonnées en projection : RGF93CC49
©2017 Ministère de l'Action et des Comptes publics

DIRECTION GÉNÉRALE DES FINANCES PUBLIQUES

PLAN DE SITUATION

Le plan visualisé sur cet extrait est géré par le centre des impôts foncier suivant :
BANT ERMONT Vallee de Montmorency
421 rue Jean Richepin 95125
95125 ERMONT Cedex
tél. 01.30.72.82.50 -fax
ptgc.950.ermont@dgfip.finances.gouv.fr

Cet extrait de plan vous est délivré par :
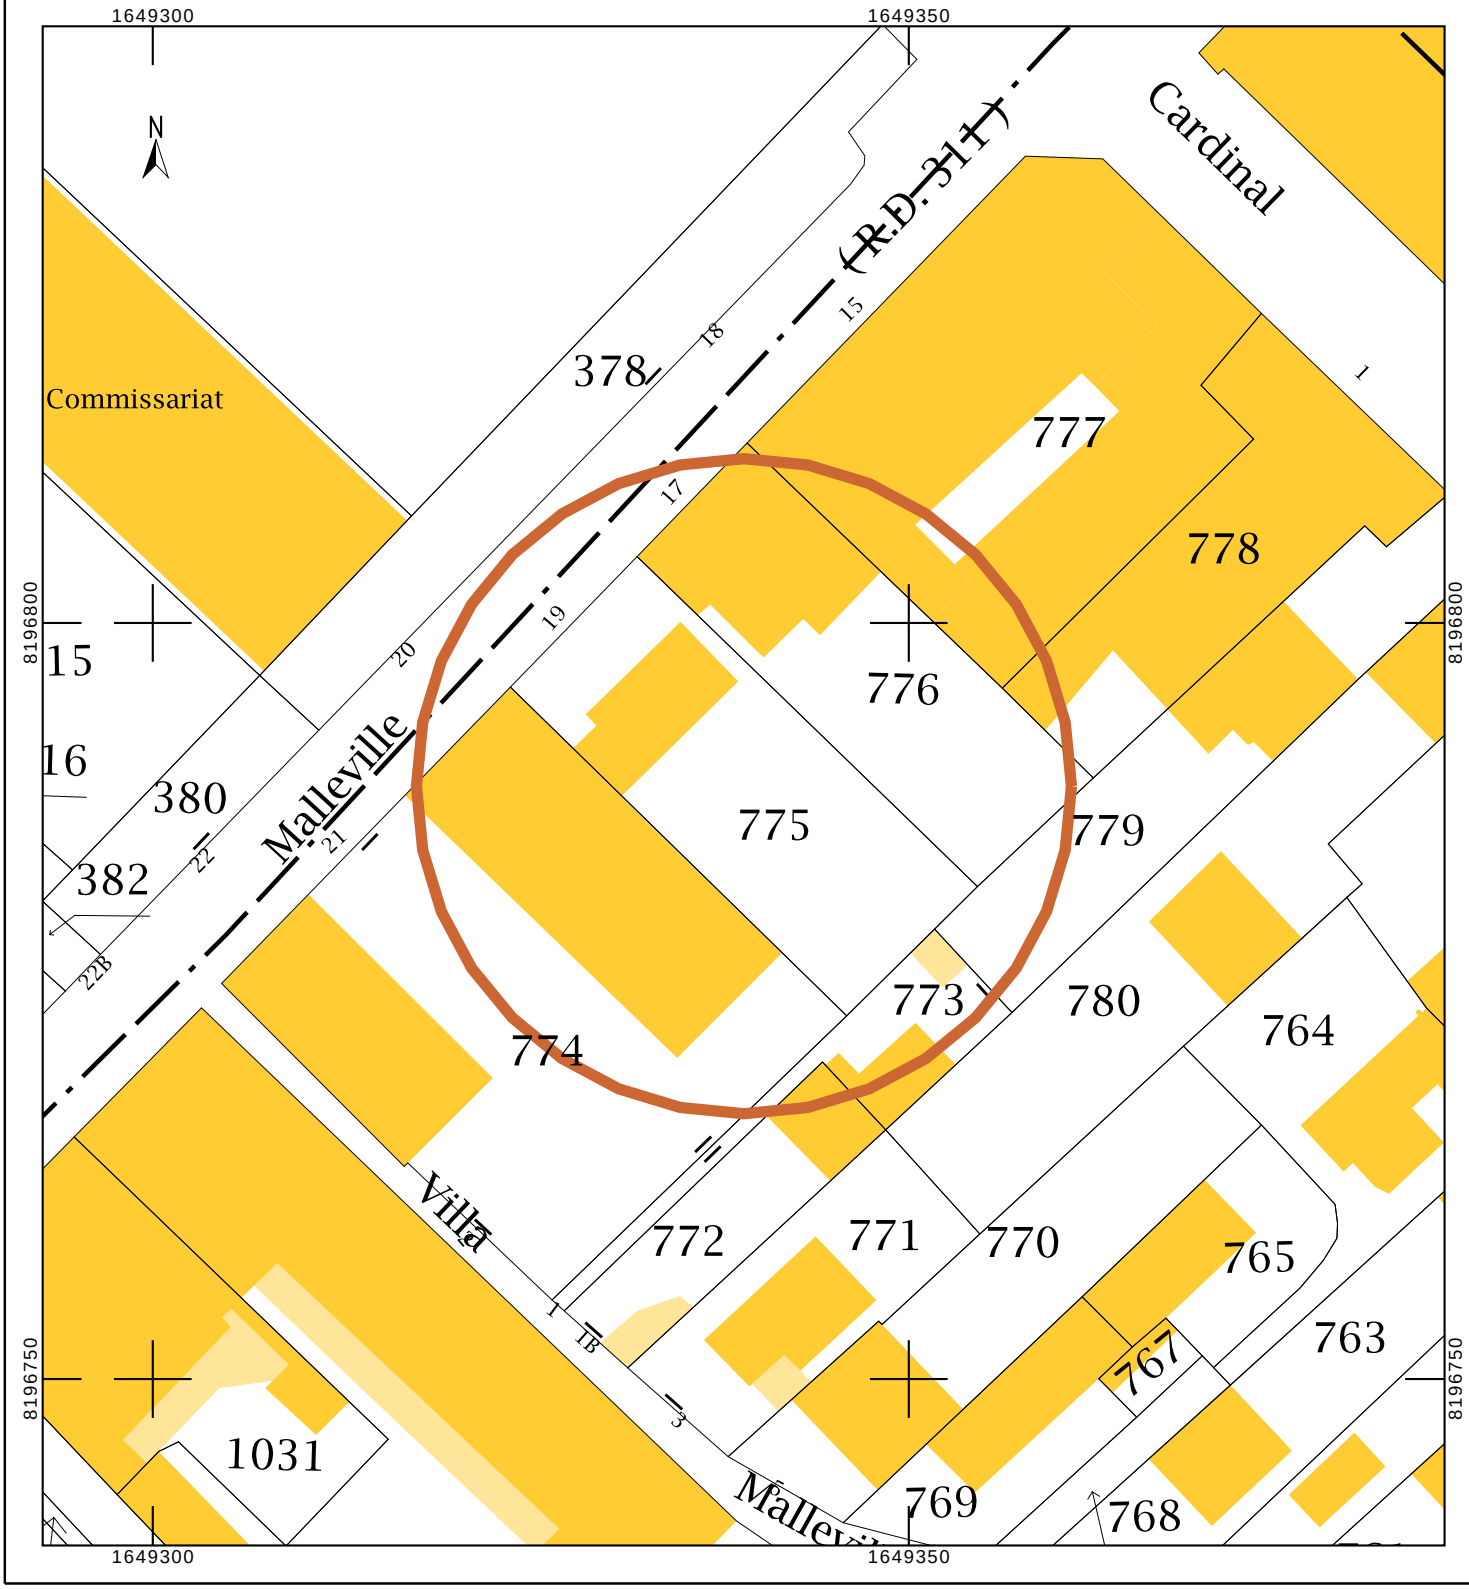
cadastre.gouv.fr